


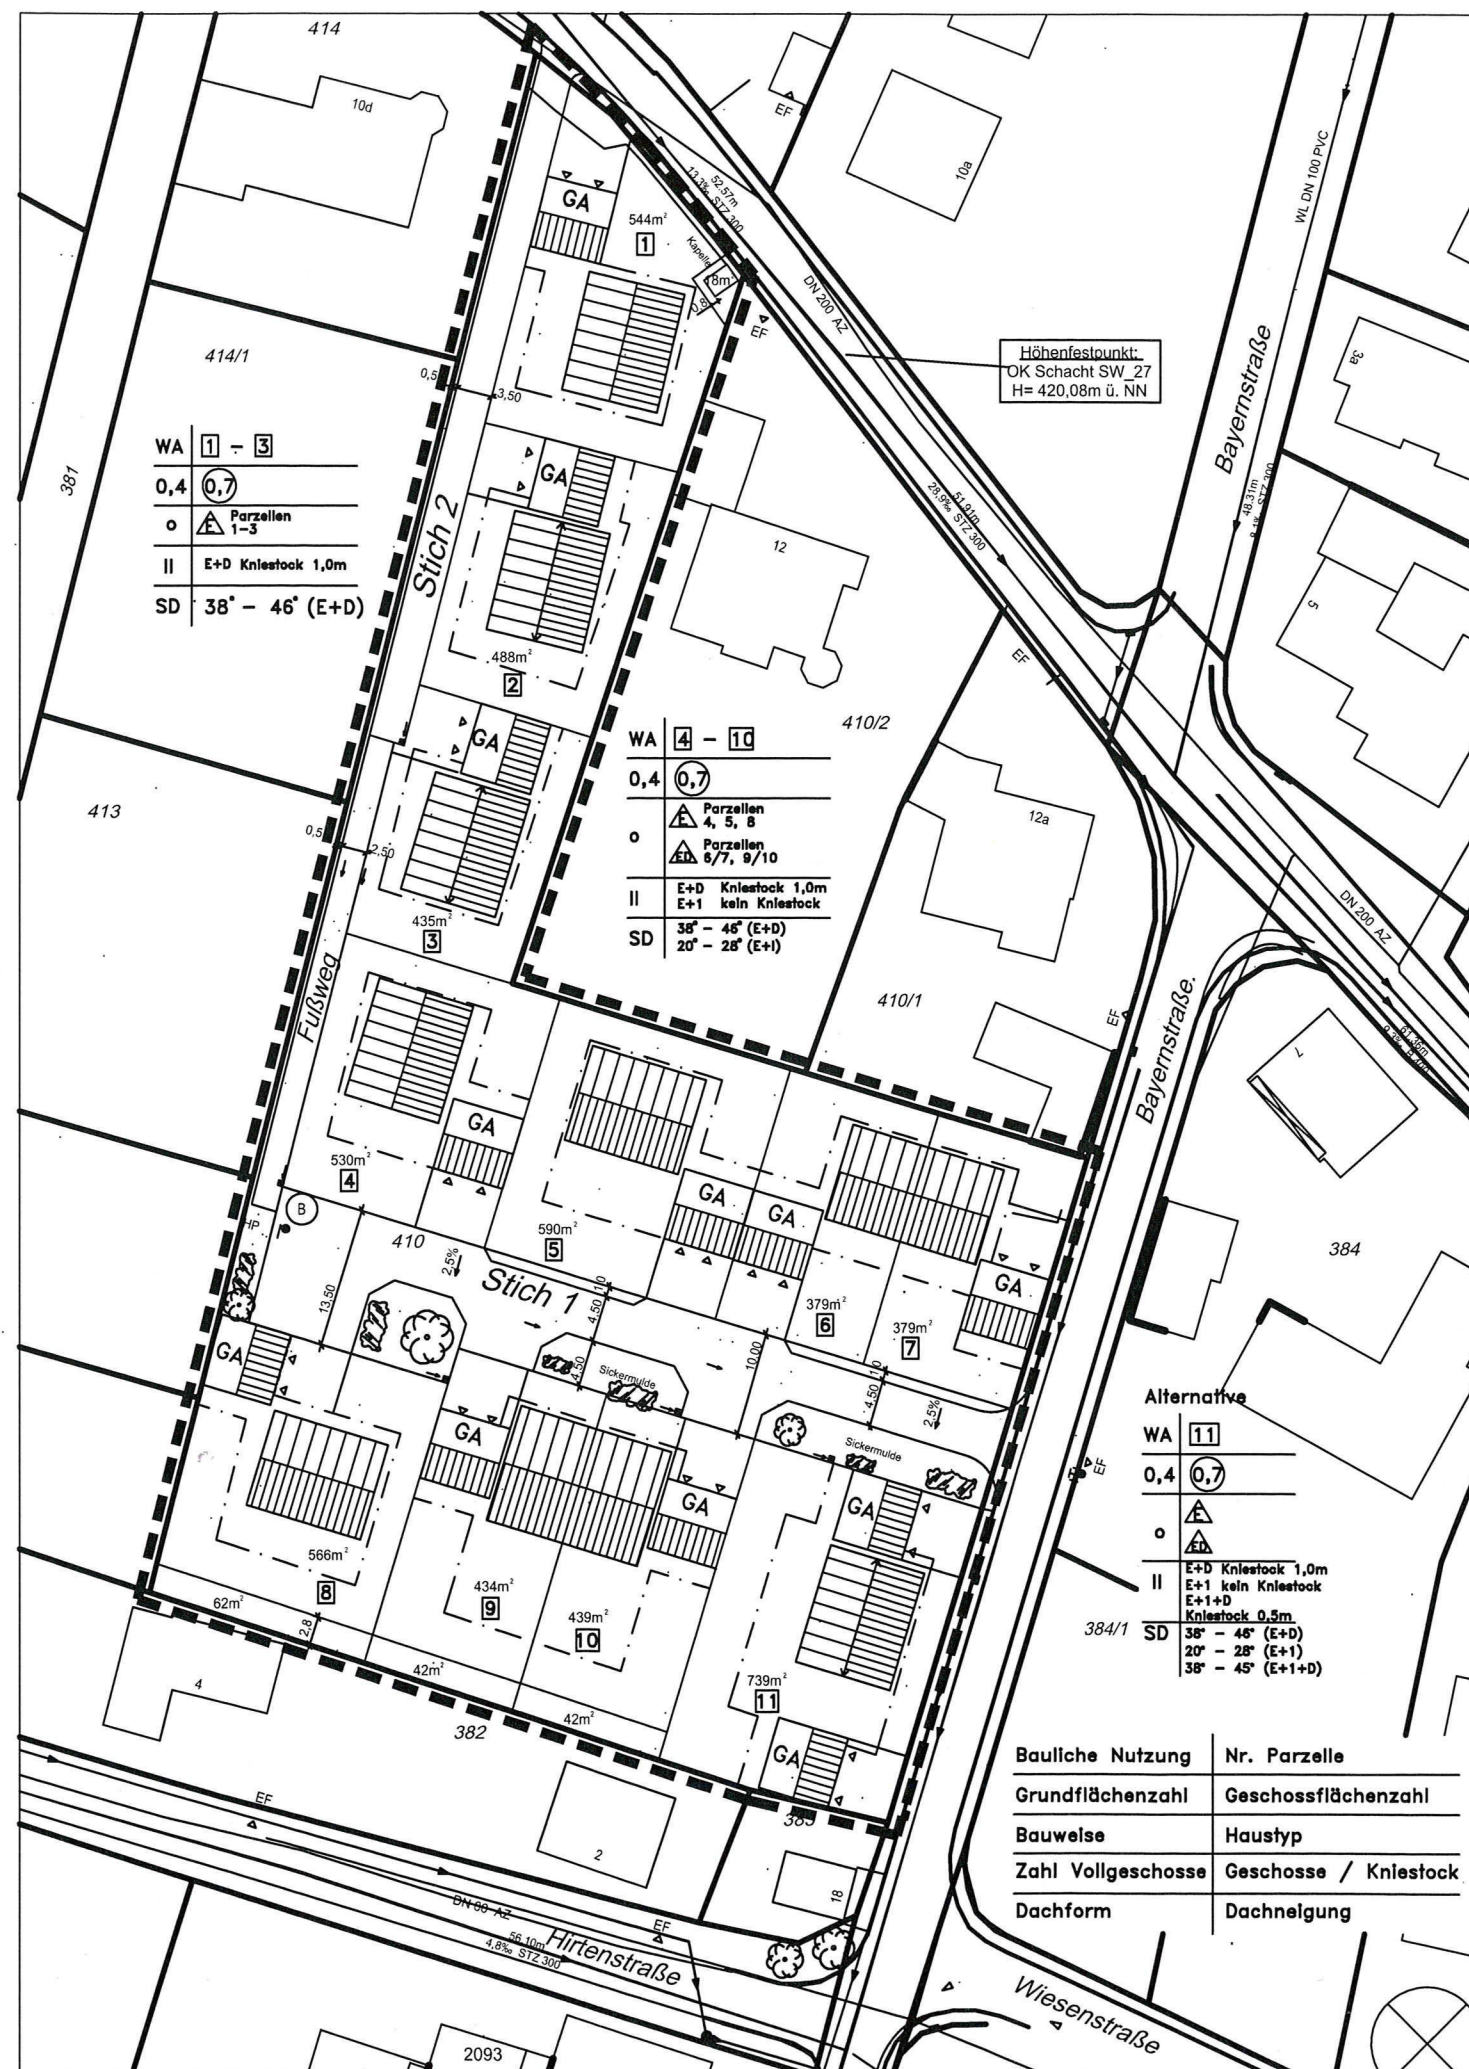

VERFAHRENSVERMERKE

- 1) Der Marktgemeinderat des Marktes Pyrbaum hat in der Sitzung vom 17.10.2017 die Aufstellung des Bebauungsplanverfahrens "Am Alten Feuerwehrhaus" im beschleunigten Verfahren nach §13a Abs. 2 BauGB beschlossen. Der Aufstellungsbeschluss wurde am 15.11.2017 ortsüblich bekanntgemacht.
- 2) Der Bebauungsplanentwurf wurde am 23.10.2017 gebilligt.
- 3) Der Entwurf des Bebauungsplans "Am Alten Feuerwehrhaus" in der Fassung vom 23.10.2017 wurde den Trägern öffentlicher Belange und den Behörden in der Zeit vom 23.02.2018 bis 26.03.2018 gemäß § 4 Abs. 2 BauGB zur Stellungnahme vorgelegt.
- 4) Der Entwurf des Bebauungsplanes "Am Alten Feuerwehrhaus" in der Fassung vom 23.10.2017, wurde mit der Begründung gemäß § 3 Abs. 2 BauGB in der Zeit vom 23.01.2018 bis 26.03.2018 öffentlich ausgelegt.
- 5) Der Markt Pyrbaum hat mit Beschluss des Marktgemeinderats vom 19.06.2018 den Bebauungsplan "Am Alten Feuerwehrhaus" in der Fassung vom 19.06.2018 gemäß § 10 Abs. 1 BauGB als Satzung beschlossen.

Markt Pyrbaum, den 19.06.2018



(Guido Belzi, 1. Bürgermeister)

- 6.) Der Bebauungsplan "Am Alten Feuerwehrhaus" wird hiermit ausgefertigt.

Markt Pyrbaum, den 20.06.2018



(Guido Belzi, 1. Bürgermeister)

- 7.) Der Bebauungsplan "Am Alten Feuerwehrhaus" in der Fassung vom 19.06.2018 wurde am 15.07.2018 gemäß § 10 Abs. 3 BauGB ortsüblich bekannt gemacht. Der Bebauungsplan "Am Alten Feuerwehrhaus" ist damit wirksam in Kraft getreten.

Markt Pyrbaum, den 15.07.2018



(Guido Belzi, 1. Bürgermeister)

	gezeichnet	19.03.2018	GP
	bearbeitet	19.06.2018	ES
	geprüft	19.07.2018	GM
		19.06.2018	Josef Erntl Marktbauernleiter

Vorhabensträger	MARKT PYRBAUM Marktplatz 1 90602 Pyrbaum		
Vorhaben	Bebauungsplan Neumarkt i. d. Oberpfalz		
Landkreis	Bebauungsplan "Am Alten Feuerwehrhaus" in Schwarzach		
Maßstab	1:500	Vorhabensträger 15.07.2018 Datum	
Auftrag	2018-06-19	Unterschrift 1. Bürgermeister	
Plan	2018-06-19		
Blatt Nr.	1.0		