


Glasfaserausbau für die flächendeckende DSL-Versorgung Gemeinde Pyrbaum

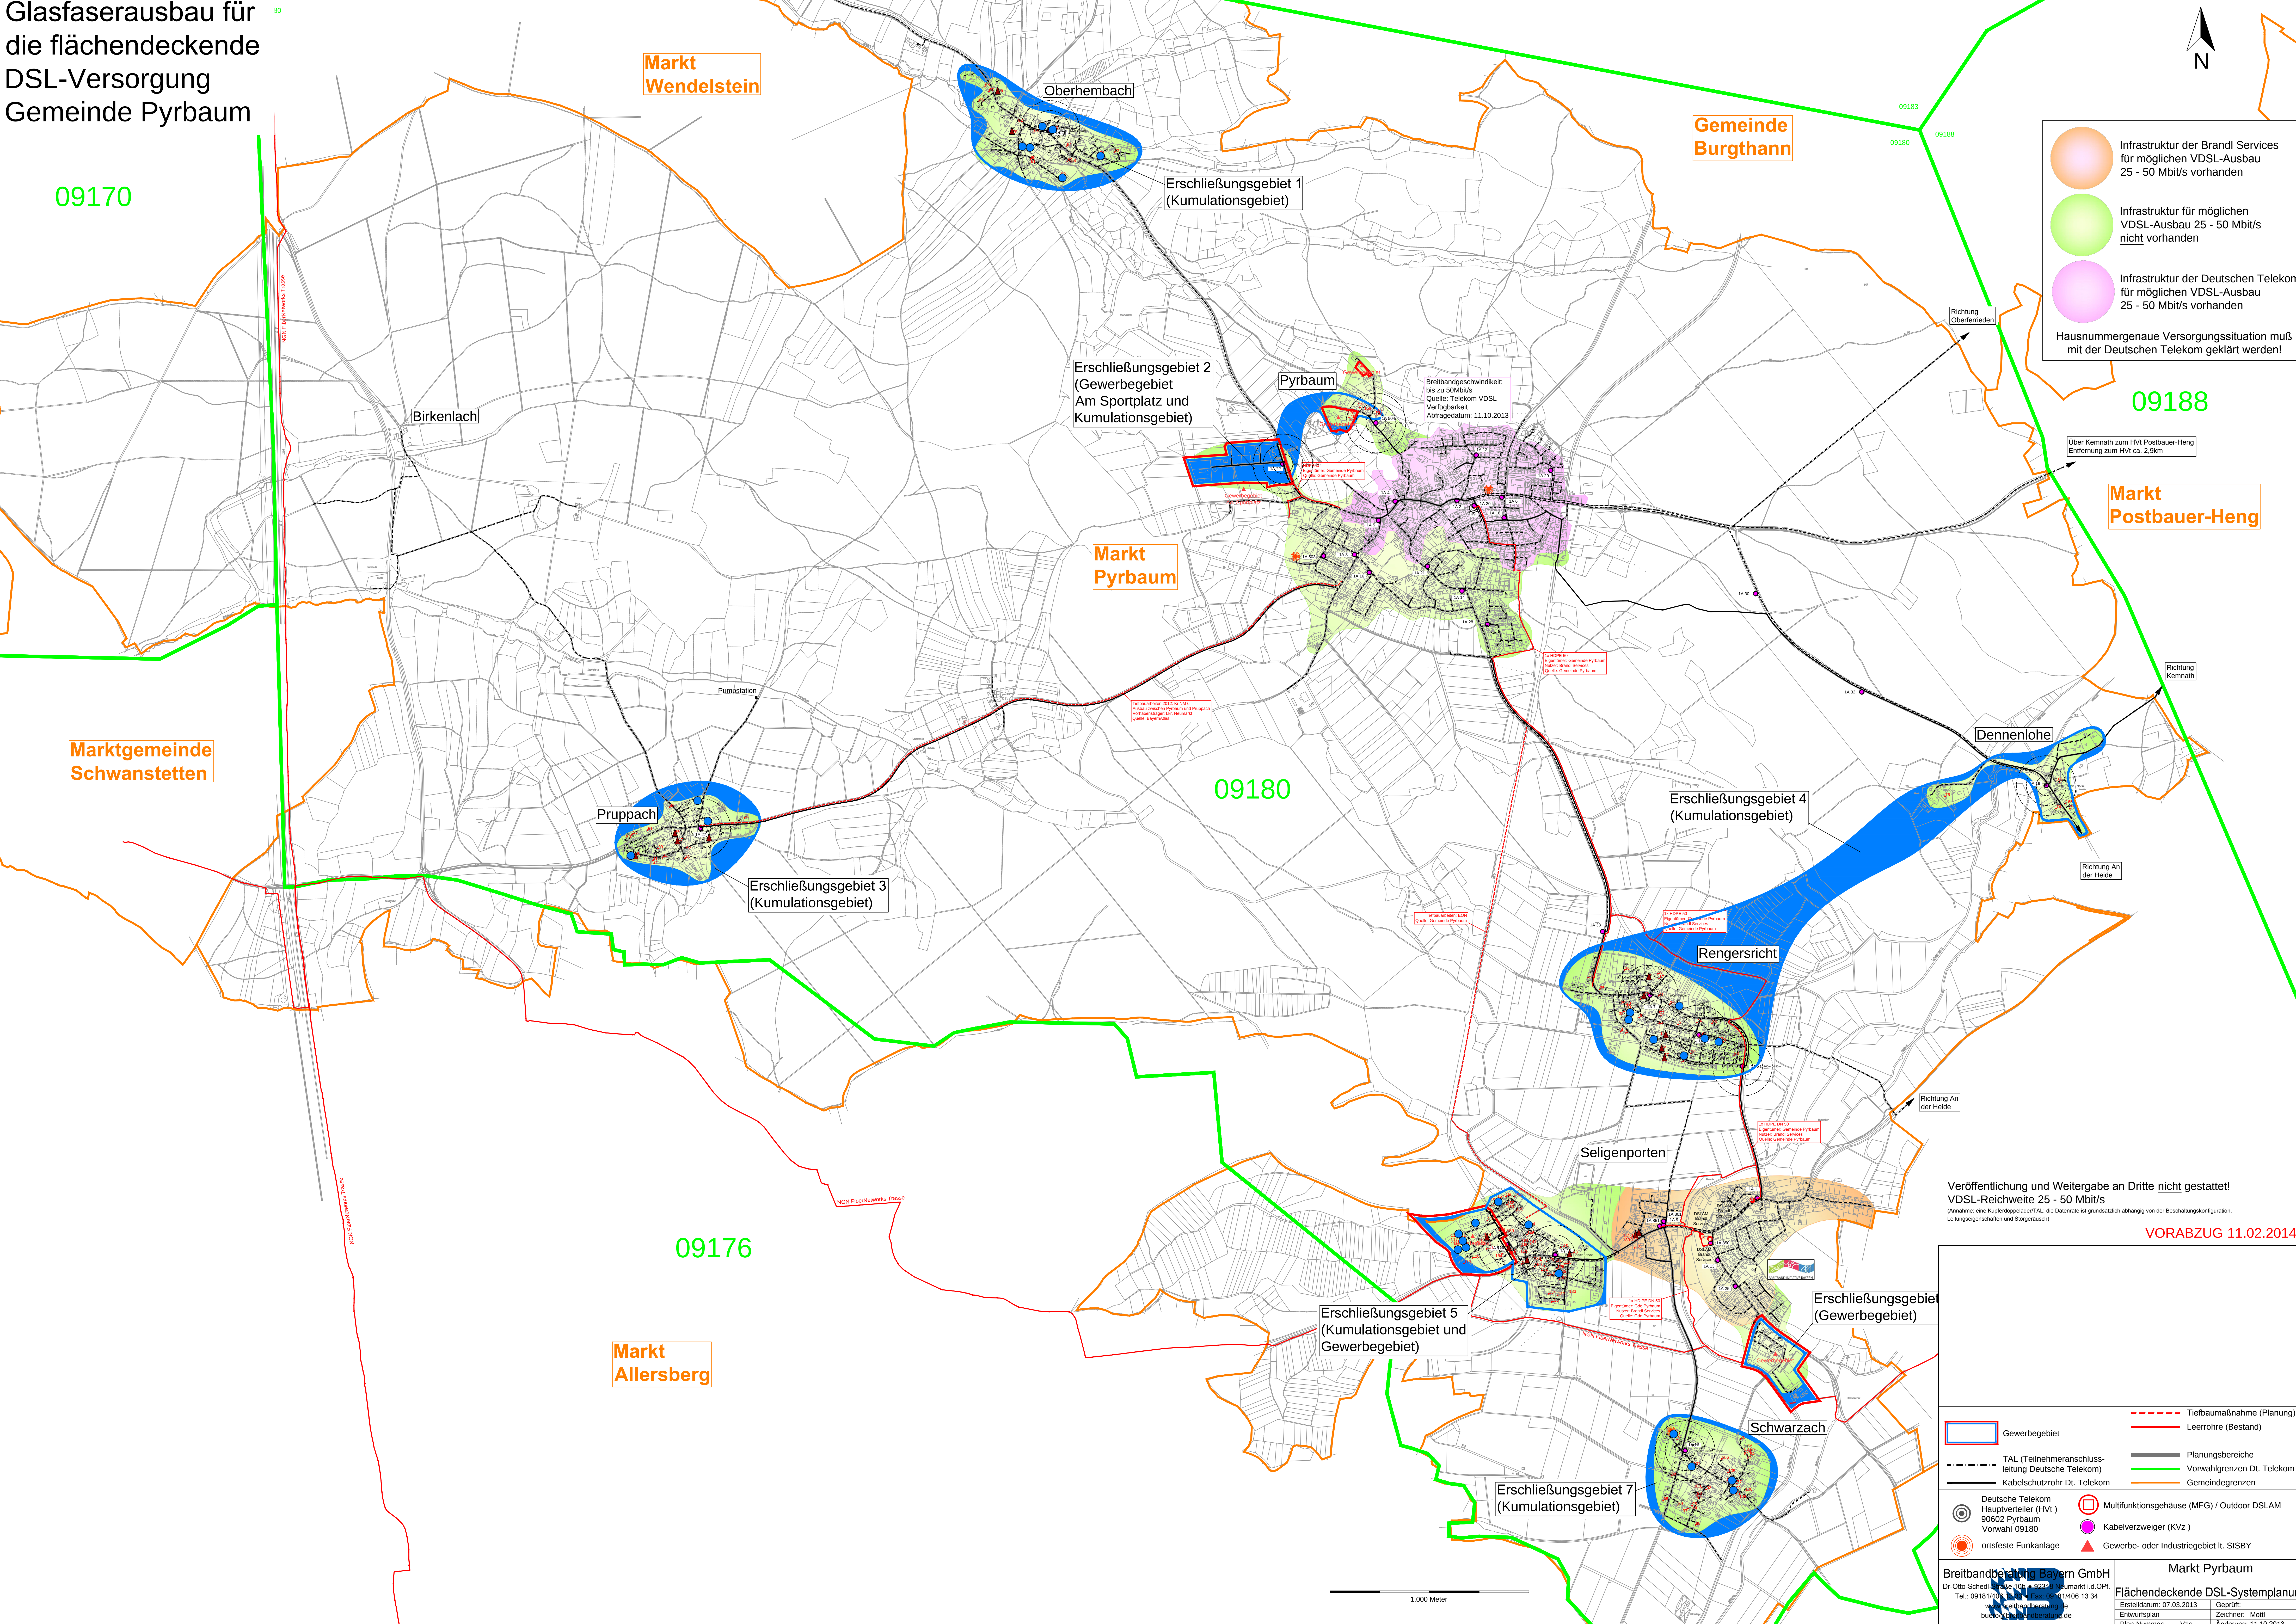

Veröffentlichung und Weitergabe an Dritte nicht gestattet!
VDSL-Reichweite 25 - 50 Mbit/s
(Annahme: eine Kupferdoppelader (AL); die Datenrate ist grundsätzlich abhängig von der Beschaltungskonfiguration, Leitungseigenschaften und Störgeräusch)

VORABZUG 11.02.2014

Gewerbegebiet	Tiefbaumaßnahme (Planung)
TAL (Teilnehmeranschlussleitung Deutsche Telekom)	Leerrohre (Bestand)
Kabelschutzrohr Dt. Telekom	Planungsbereiche
Deutsche Telekom Hauptverteiler (HVT) 90602 Pyrbaum Vorwahl 09180	Vorwahlgrenzen Dt. Telekom
ortsfeste Funkanlage	Gemeindegrenzen
Multifunktionsgehäuse (MFG) / Outdoor DSLAM	Kabelverzweiger (KVZ)
Gewerbe- oder Industriegebiet lt. SISBY	

Breitbandnetze Bayern GmbH
Dr.-Otto-Schmidt-Str. 10 • 92231 Wumarkt i.d.OPf.
Tel.: 09181/706 111 • Fax: 09181/406 13 34
www.breitbandnetze-bayern.de

Markt Pyrbaum
Flächendeckende DSL-Systemplanung
Erstelldatum: 07.03.2013 Geprüft:
Entwurfplan: Zeichner: Mottl
Plan-Nummer: V1e Änderung: 11.10.2013
Stand TAK Telekom: März 2013 Stand SISBY: 07.03.2013 Stand Grabungsalis: 07.03.2013